
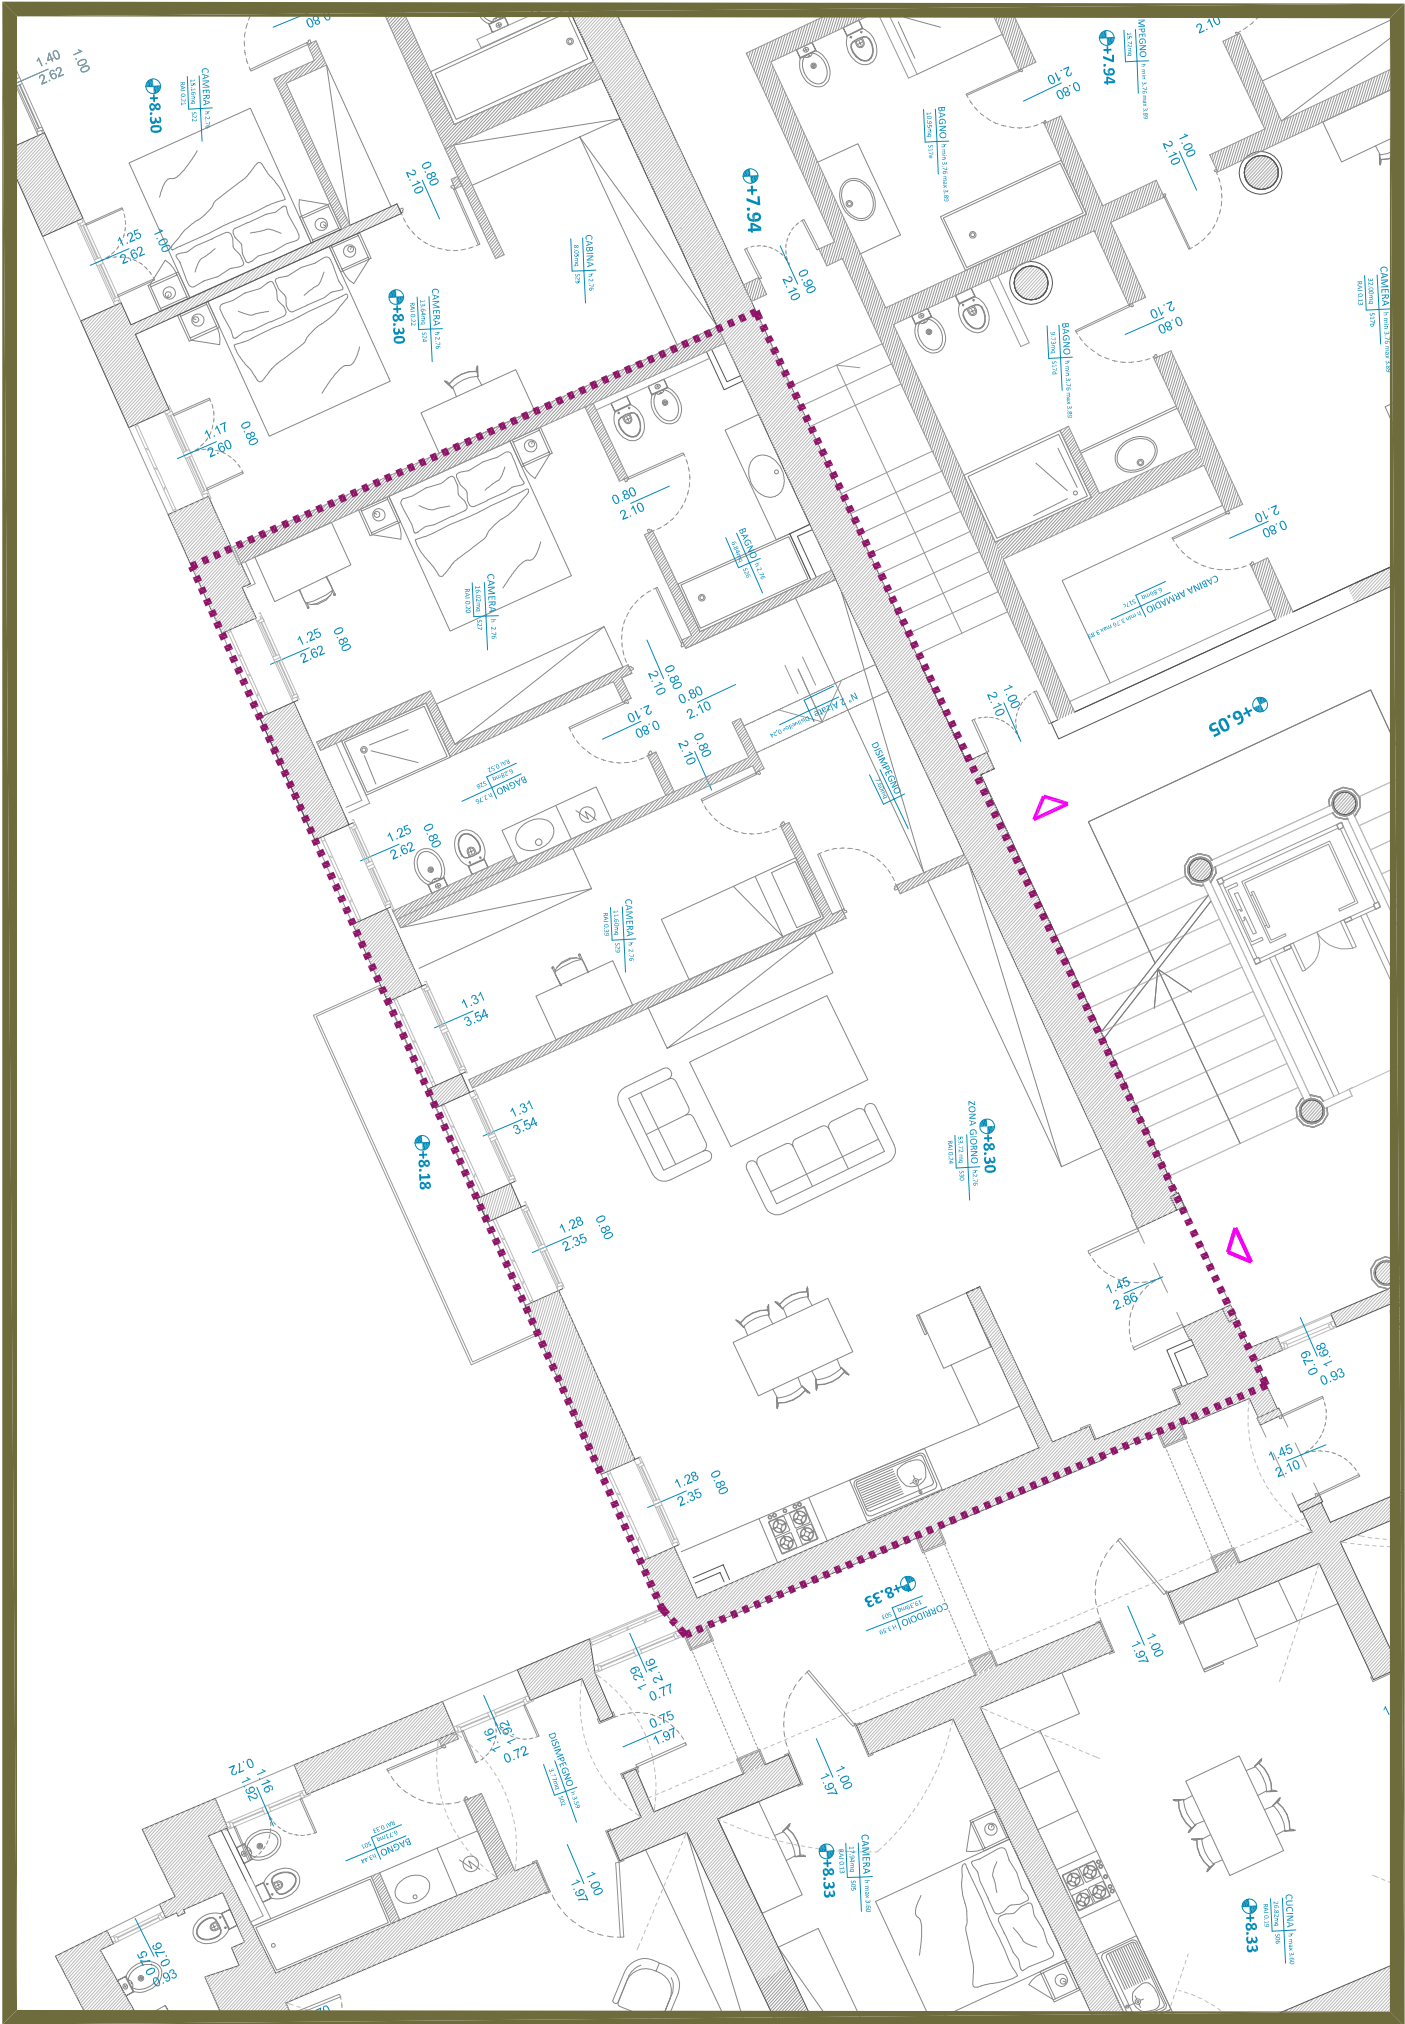


PIANTA PIANO SECONDO

Unità 8_scala 1:100

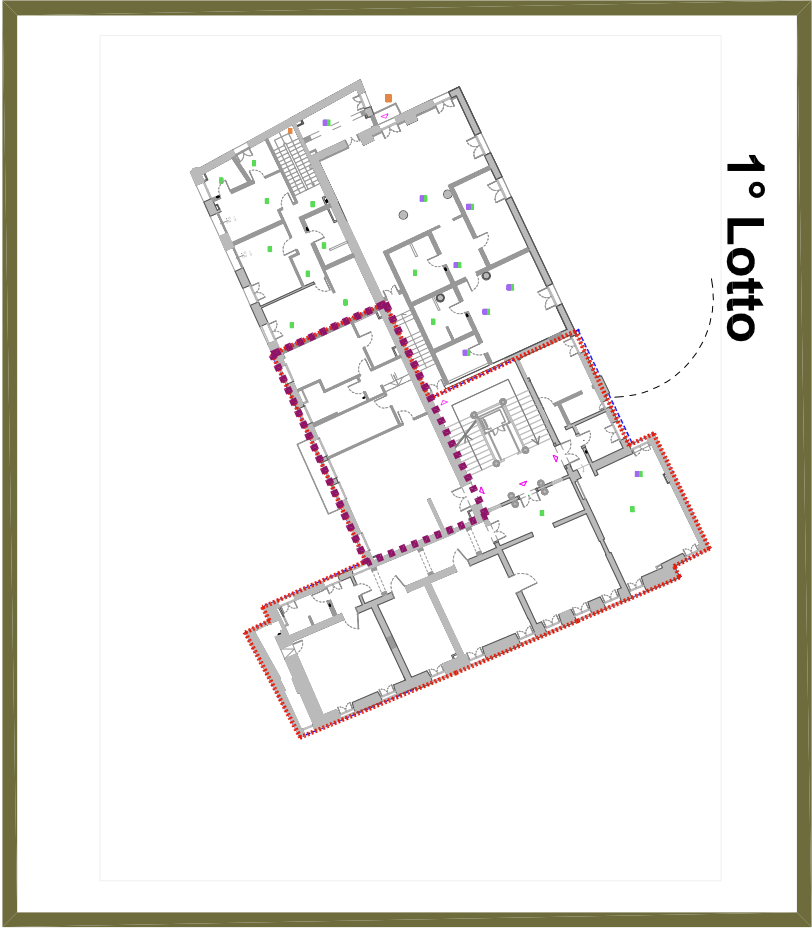

PALAZZO ANTI DONA' BRUNELLI
FOGLIO 4 - PARTICELLA 385
Via San Francesco Vecchio n.14, Vicenza (VI)

STUDIO FEIFFER & RAIMONDI
PROF. ARCH. CESARE FEIFFER , ARCH. ANNA RAIMONDI
CANNAREGIO 1697/B - VENEZIA
TEL. 041 717717 - FAX. 041 5240613 - info@studiofeiffer.com