

Agenzia del Territorio
CATASTO FABBRICATI
 Ufficio Provinciale di
 Vicenza

Declarazione protocollo n. del
 Planimetria di u.i.u. in Comune di Vicenza
 Contra' Mure Pallamaio

civ. 14

Agenzi
CATASTO
 Ufficio

Identificativi Catastali:


Sezione:
 Foglio: 4
 Particella: 543
 Subalterno: 15

Compilata da:
 Balbo Chiara
 Iscritto all'albo:
 Architetti
 Prov. Vicenza

N. 15
 n. 1

Scheda n. 1

Scala 1:200

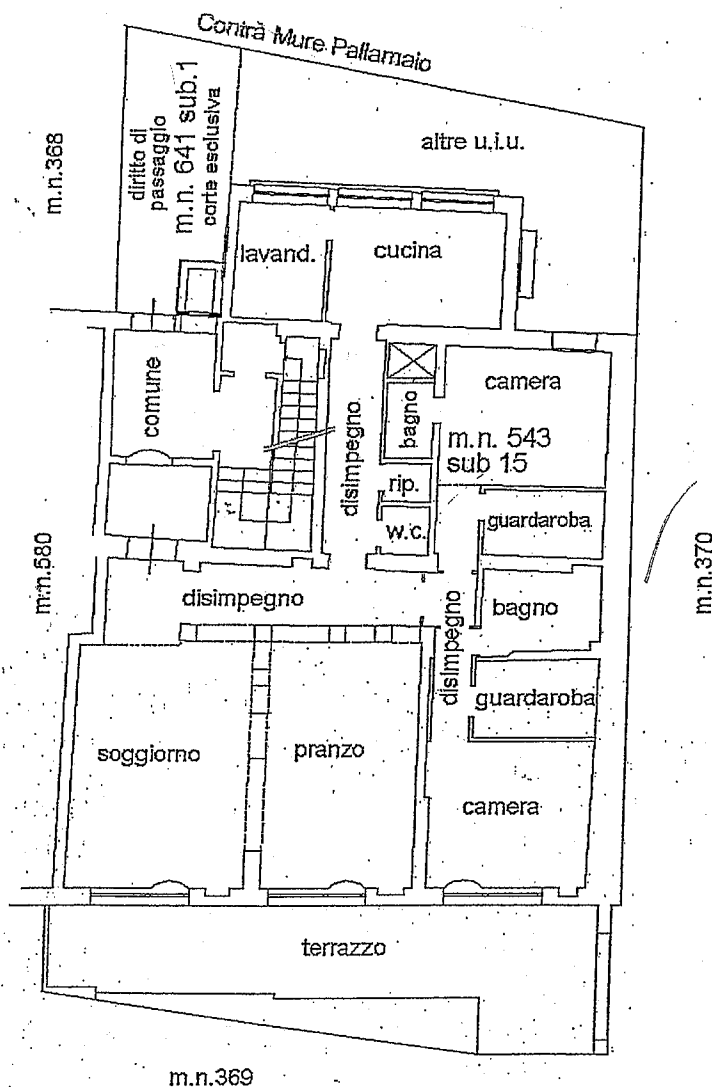

PIANO TERRA H=2.85

